




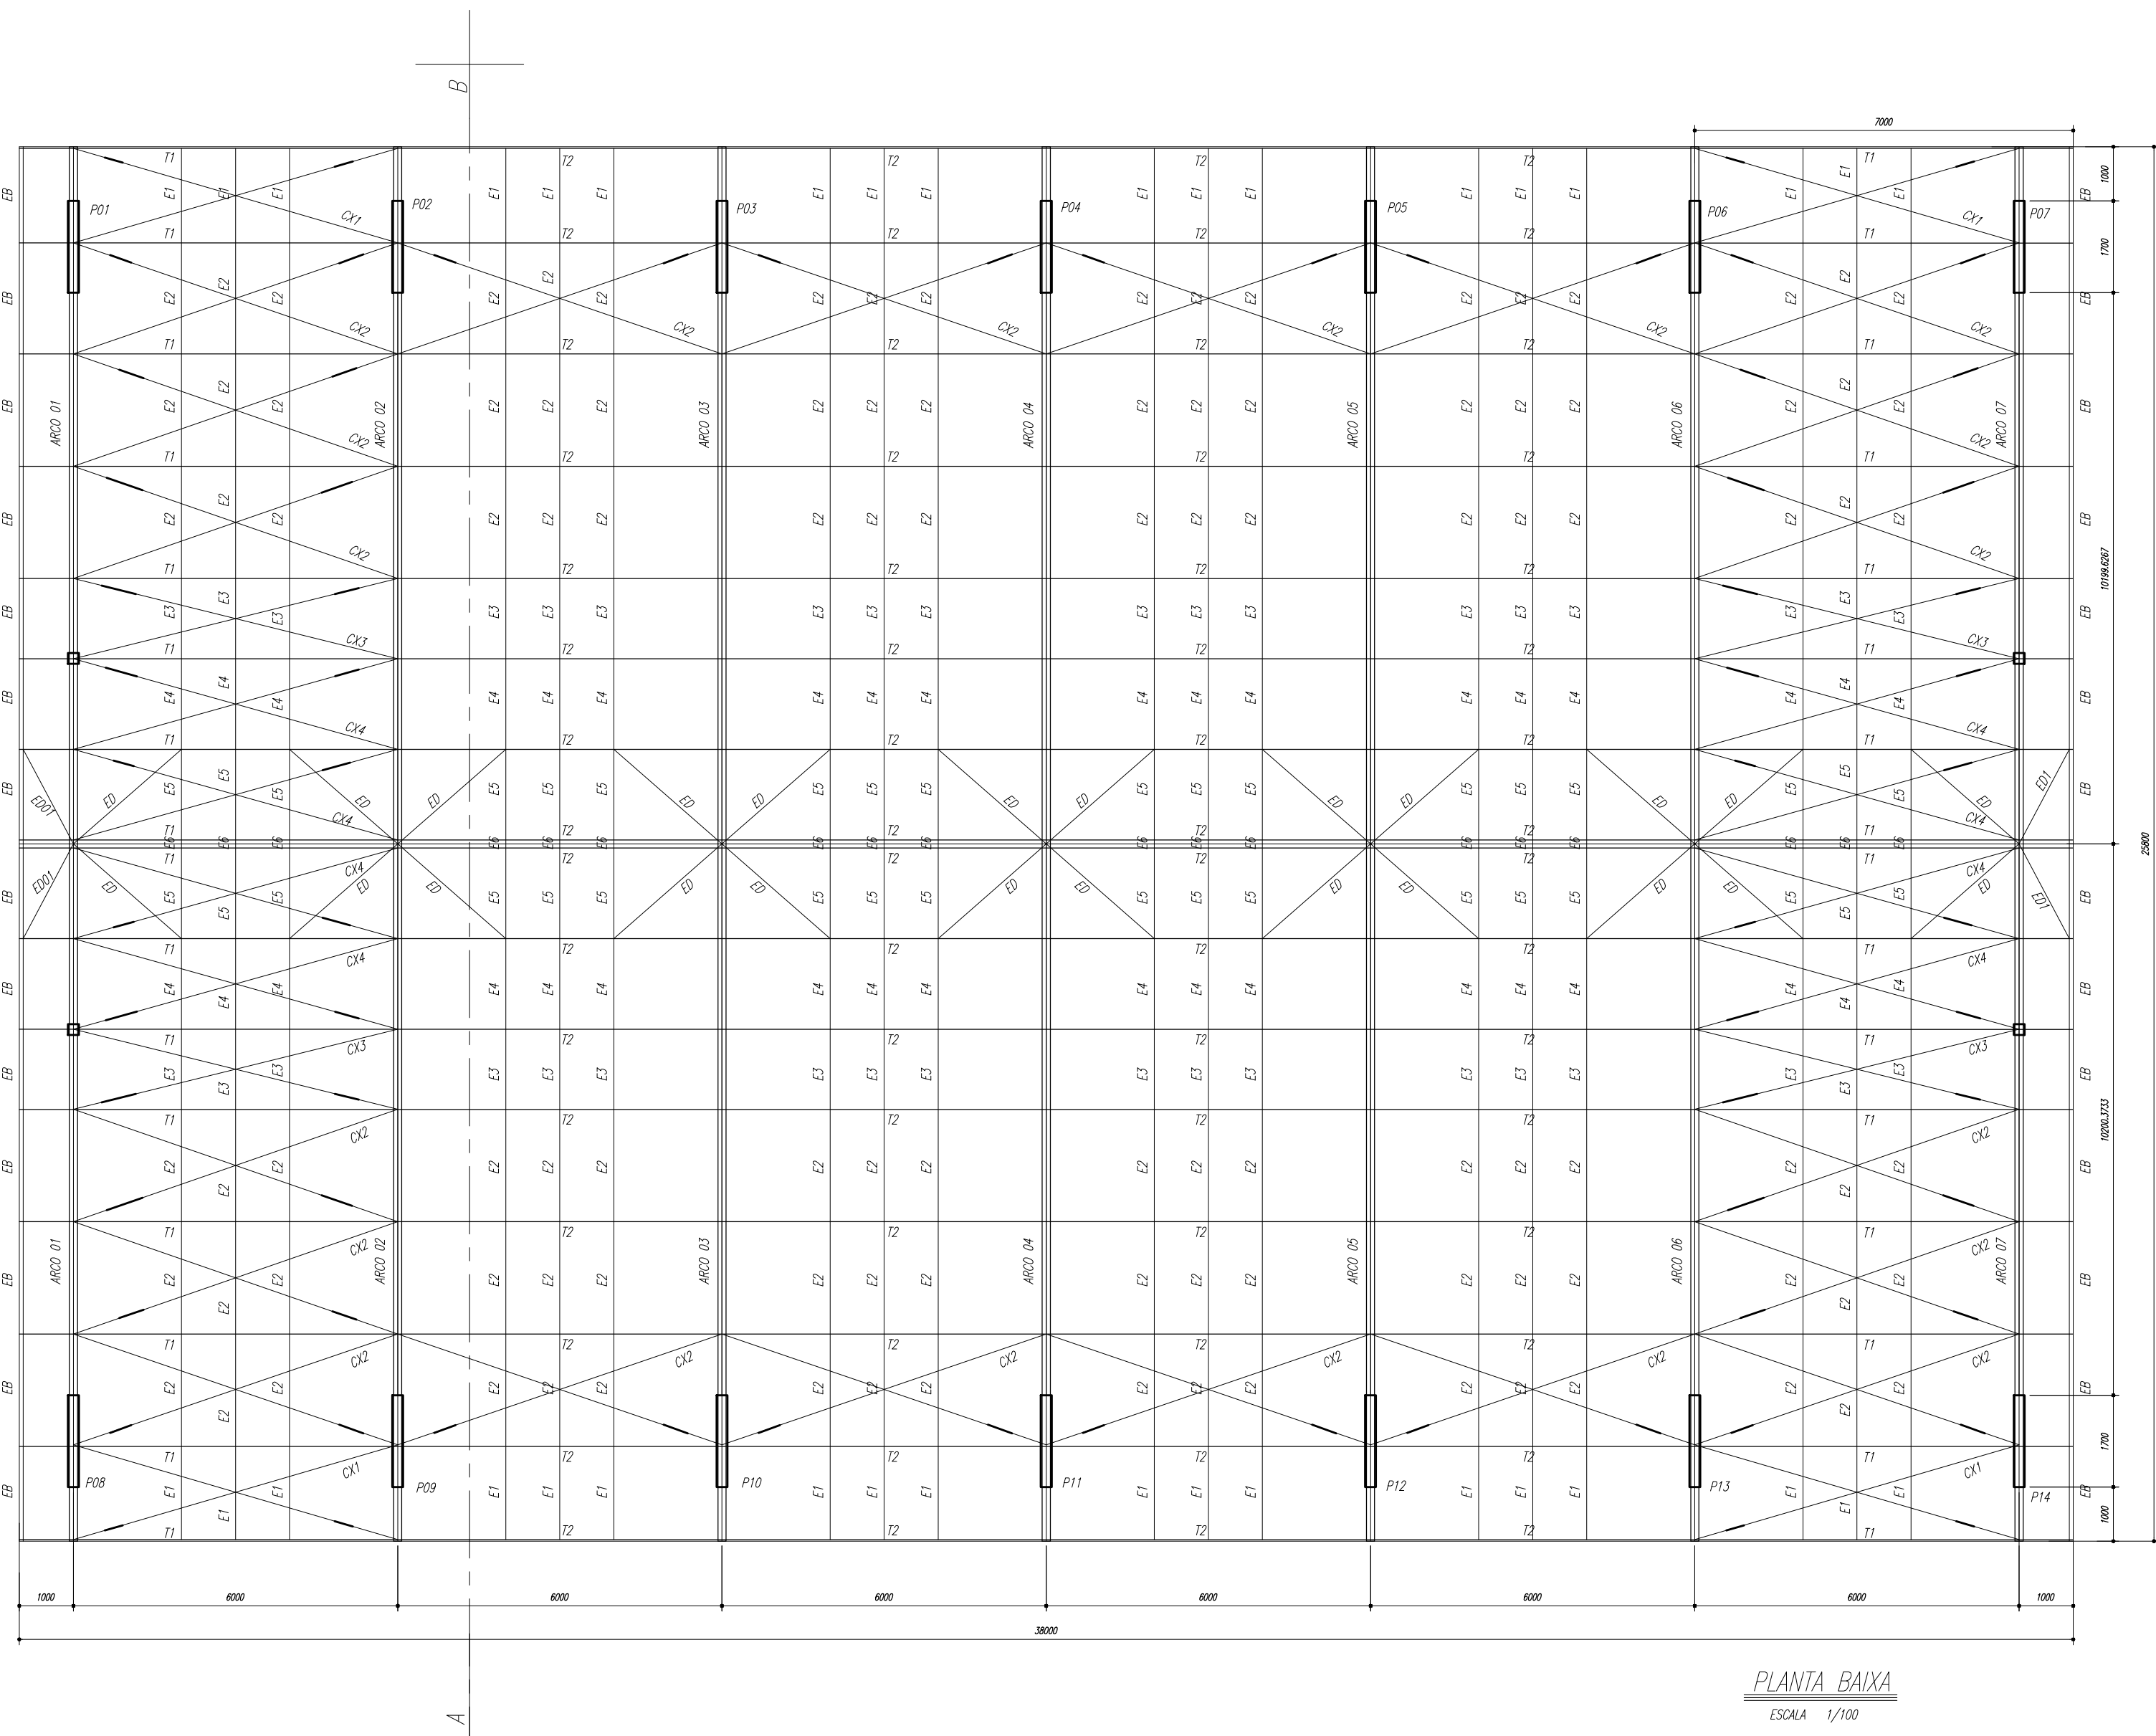


PLANTA BAIXA
ESCALA 1/100


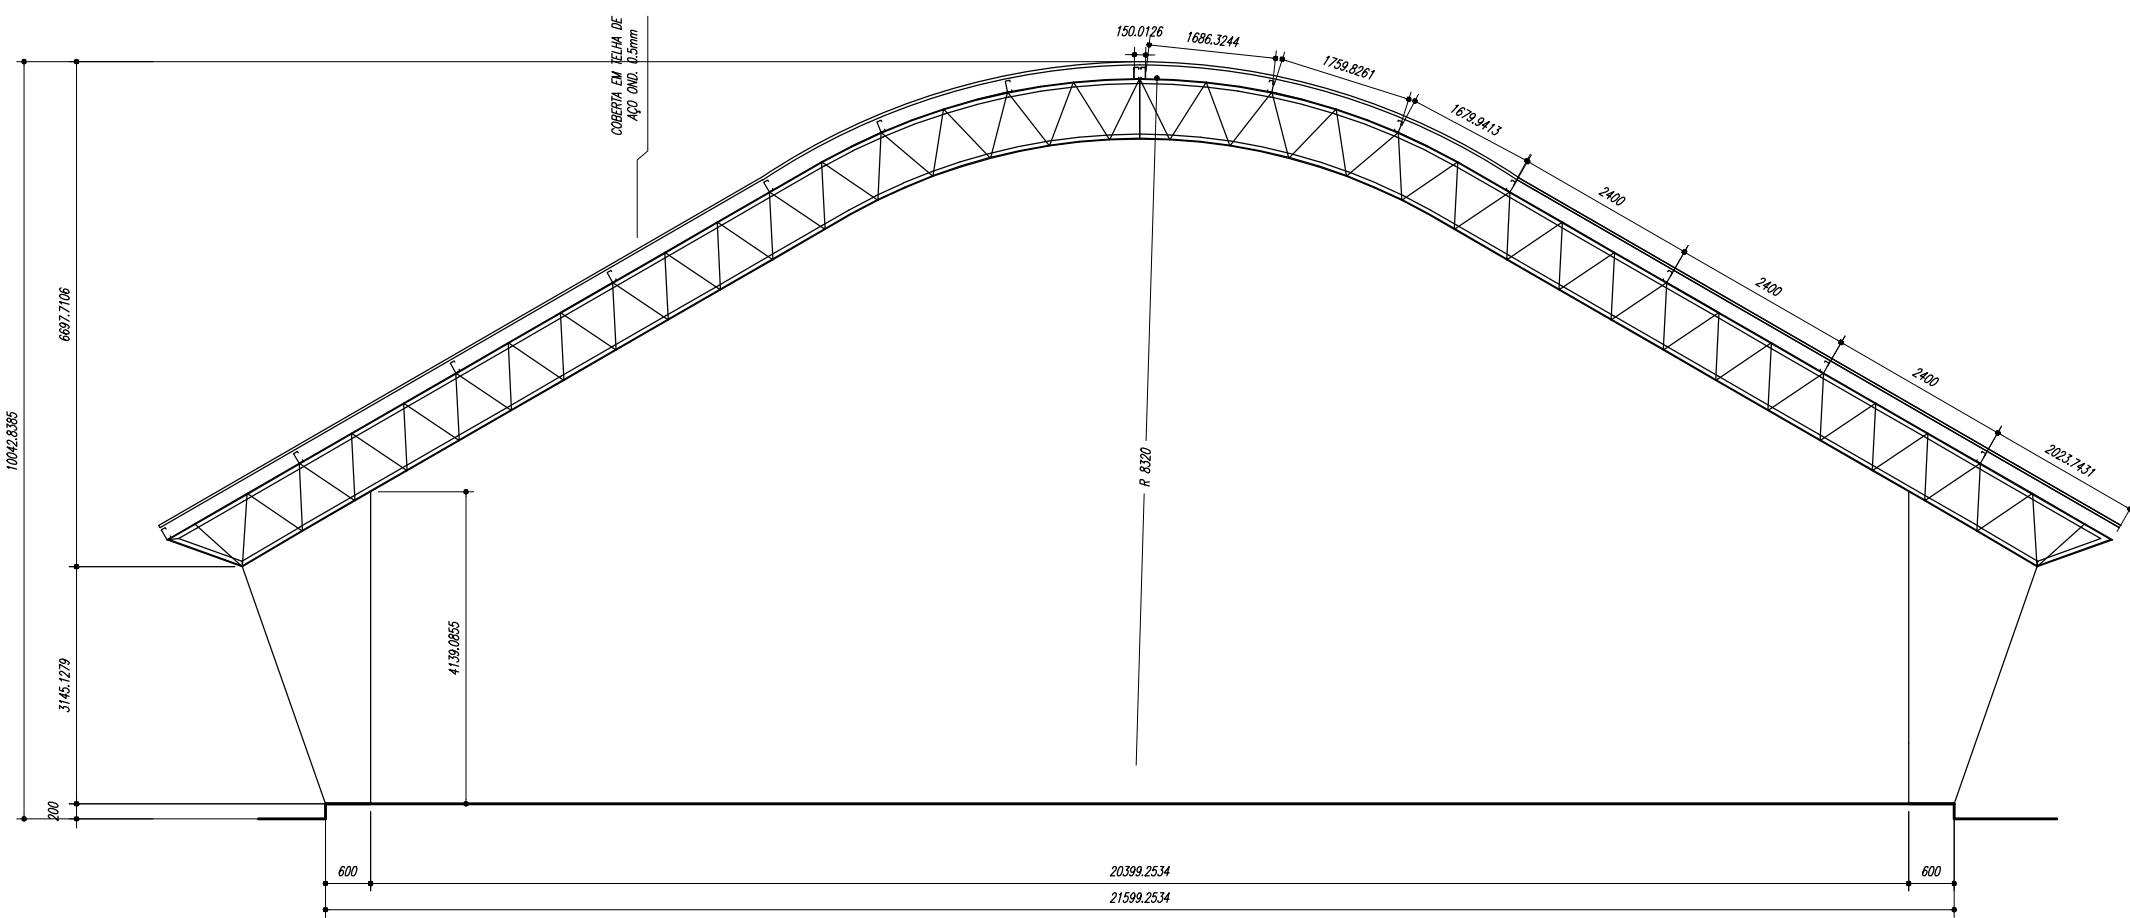


CORTE A-B
ESCALA 1/100

ESPAÇADORES E1 A E4

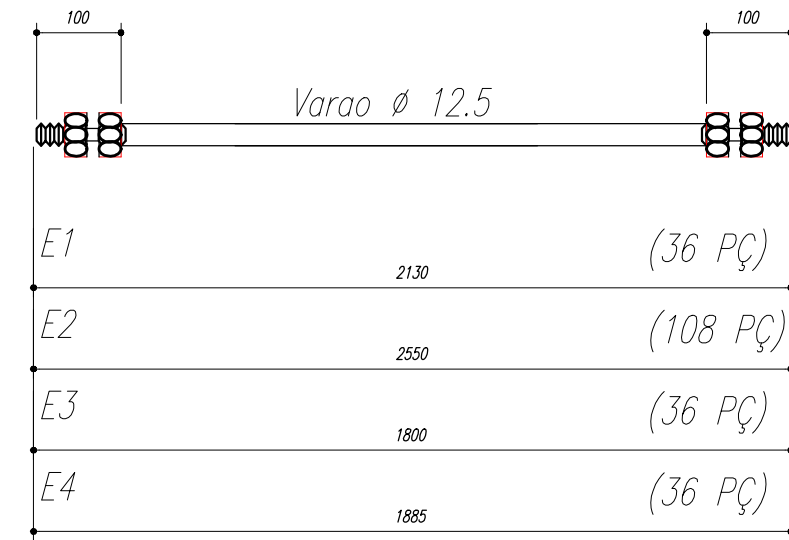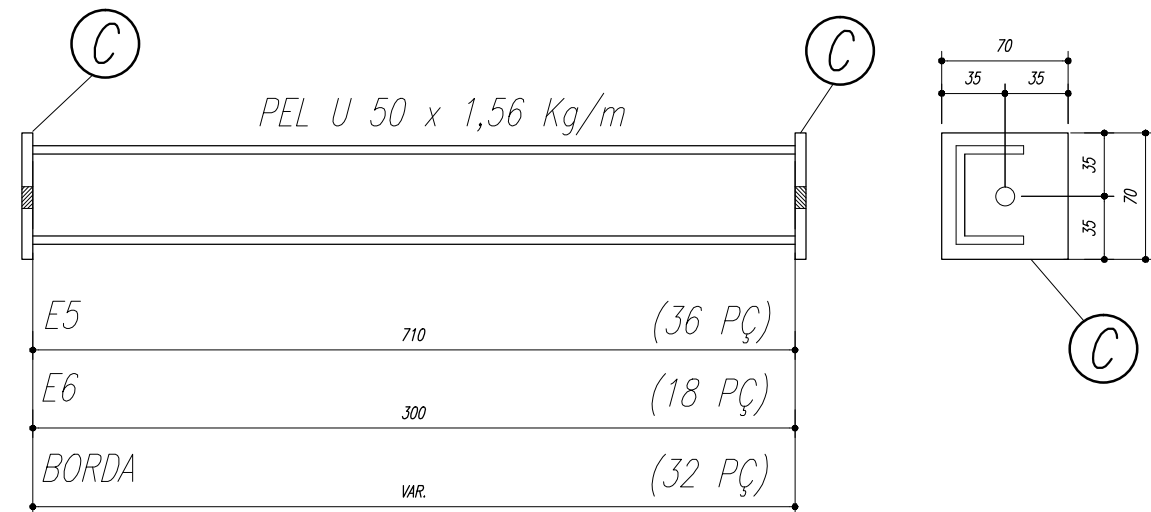

CHAPA DE BASE DO TOPO
sem escala

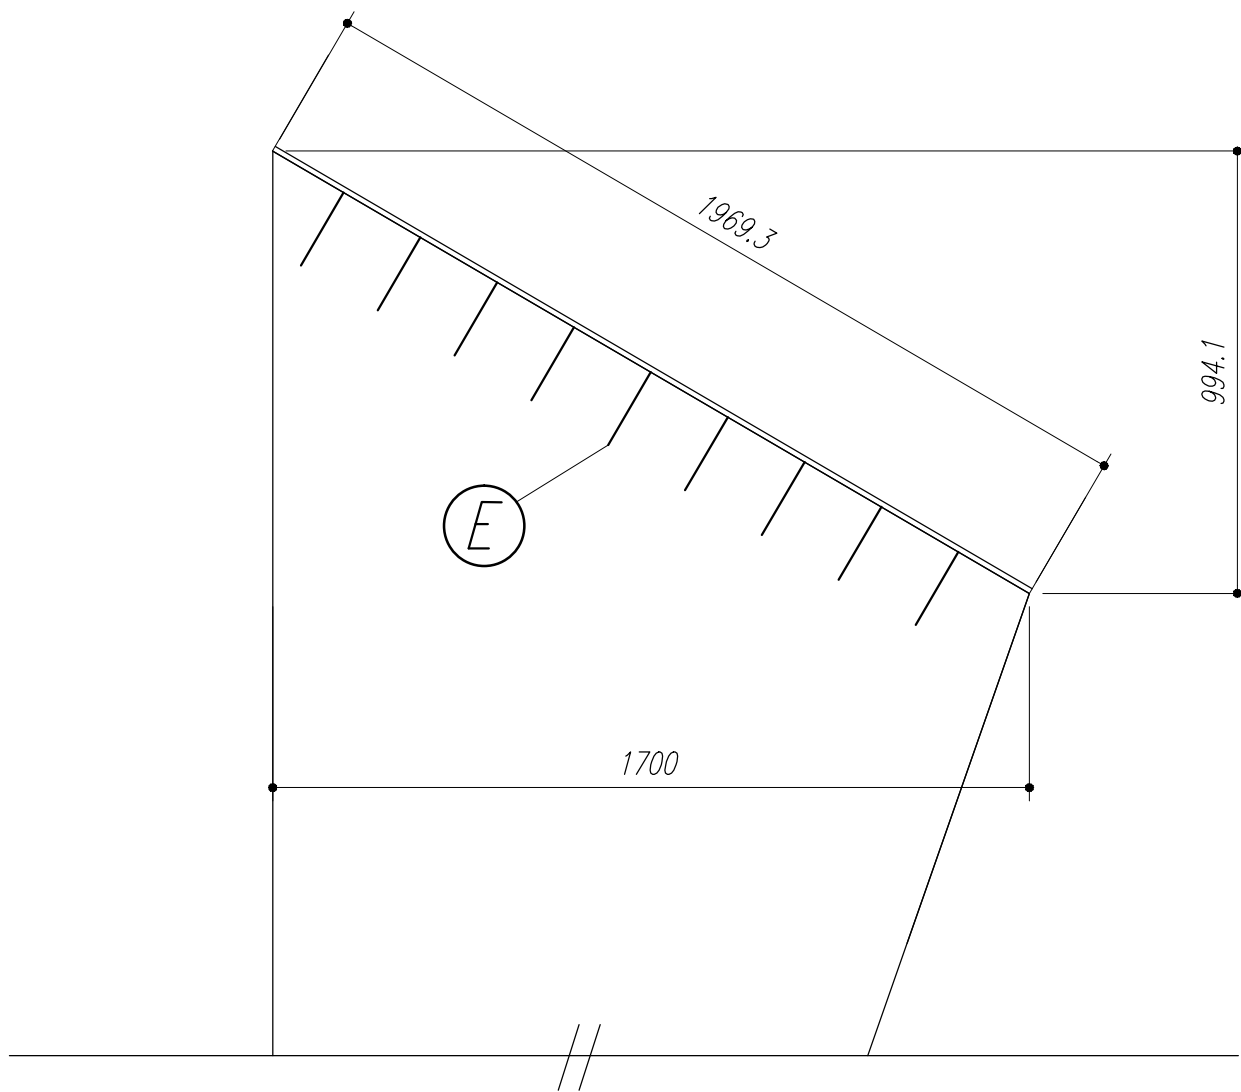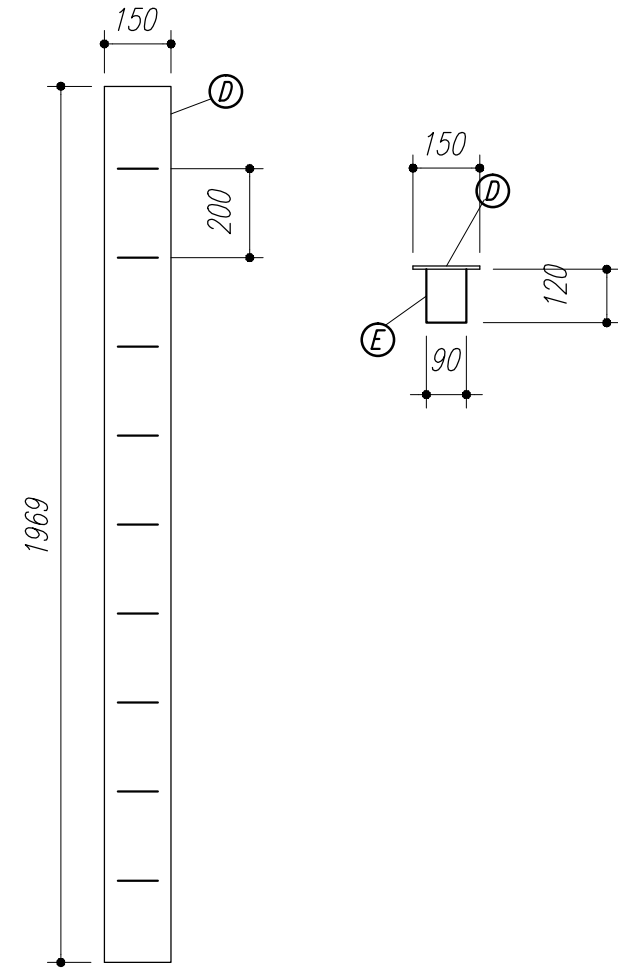

NOTAS:

- 1- MEDIDAS EM MILÍMETROS.
- 2- CONFERIR COTAS NO LOCAL DA EXECUÇÃO ANTES DA FABRICAÇÃO E MONTAGEM DAS PEÇAS METÁLICAS.
- 3- PARA SOLDAR USAR ELÉTRODO REVESTIDO E 7018 / MIG-MAG ER 7056
- 4- PARAFUSOS E PORCAS ASTM A 325 - TIPO 1
- 5- AS COTAS FORAM TIRADAS EM CAMPO DEVENDO SER CONFERIDA ANTES DA FABRICAÇÃO E MONTAGEM.
- 6- TRELIÇAMENTO DOS PILARES, DIAGONAIS E MONTANTES POR DENTRO.
- 7- TRELIÇAMENTO DOS ARCOS, DIAGONAIS E MONTANTES POR FORA.
- 8- UTILIZAR O CONTRAVENTAMENTO DOS PILARES VX SO NAS EXTREMIDADES.
- 9- CASO DE DUVIDA CONSULTAR O ENGENHEIRO CALCULISTA.

PREPARO DA SUPERFÍCIE METÁLICA

- 1- LIMPEZA MECANICA NORMA SIS - S1.3
- 2- APLICAR DUAS DEMÃOS DE TINTA EPOXI MASTIC CURADO COM POLIAMIDA SENDO A 1ª DEMÃO PIGMENTADA COM ALUMÍNIO E A 2ª DEMÃO NA COR DO ACABAMENTO FINAL (TIPO OXIBAR E/OU SUMASTIC), COM ESPESURA DA PELÍCULA SECA TOTAL APLICADA DE 240MC.

PROJETO PADRÃO - FNDE

MUNICÍPIO - UF:

PROPRIETÁRIO:

ENDEREÇO:

PROPRIETÁRIO

RESP. TÉCNICO

CREA

DLFO

CREA

RA

OBSERVAÇÕES:

QUADRA ESCOLAR 02

PROJETO ESTRUTURAL

COORDENADOR
CGEST - Coordena-«o
Geral de Infraestrutura
Educativa

ESTRUTURA METÁLICA
PLANTA BAIXA, CORTE A-B e DETALHES

EST


FORMATO
A1 (841 X 594)

REVISÃO
R.01

ESCALA
INDICADA
DATA EMISSÃO
AGOSTO/2012


PRANCHA

01/11

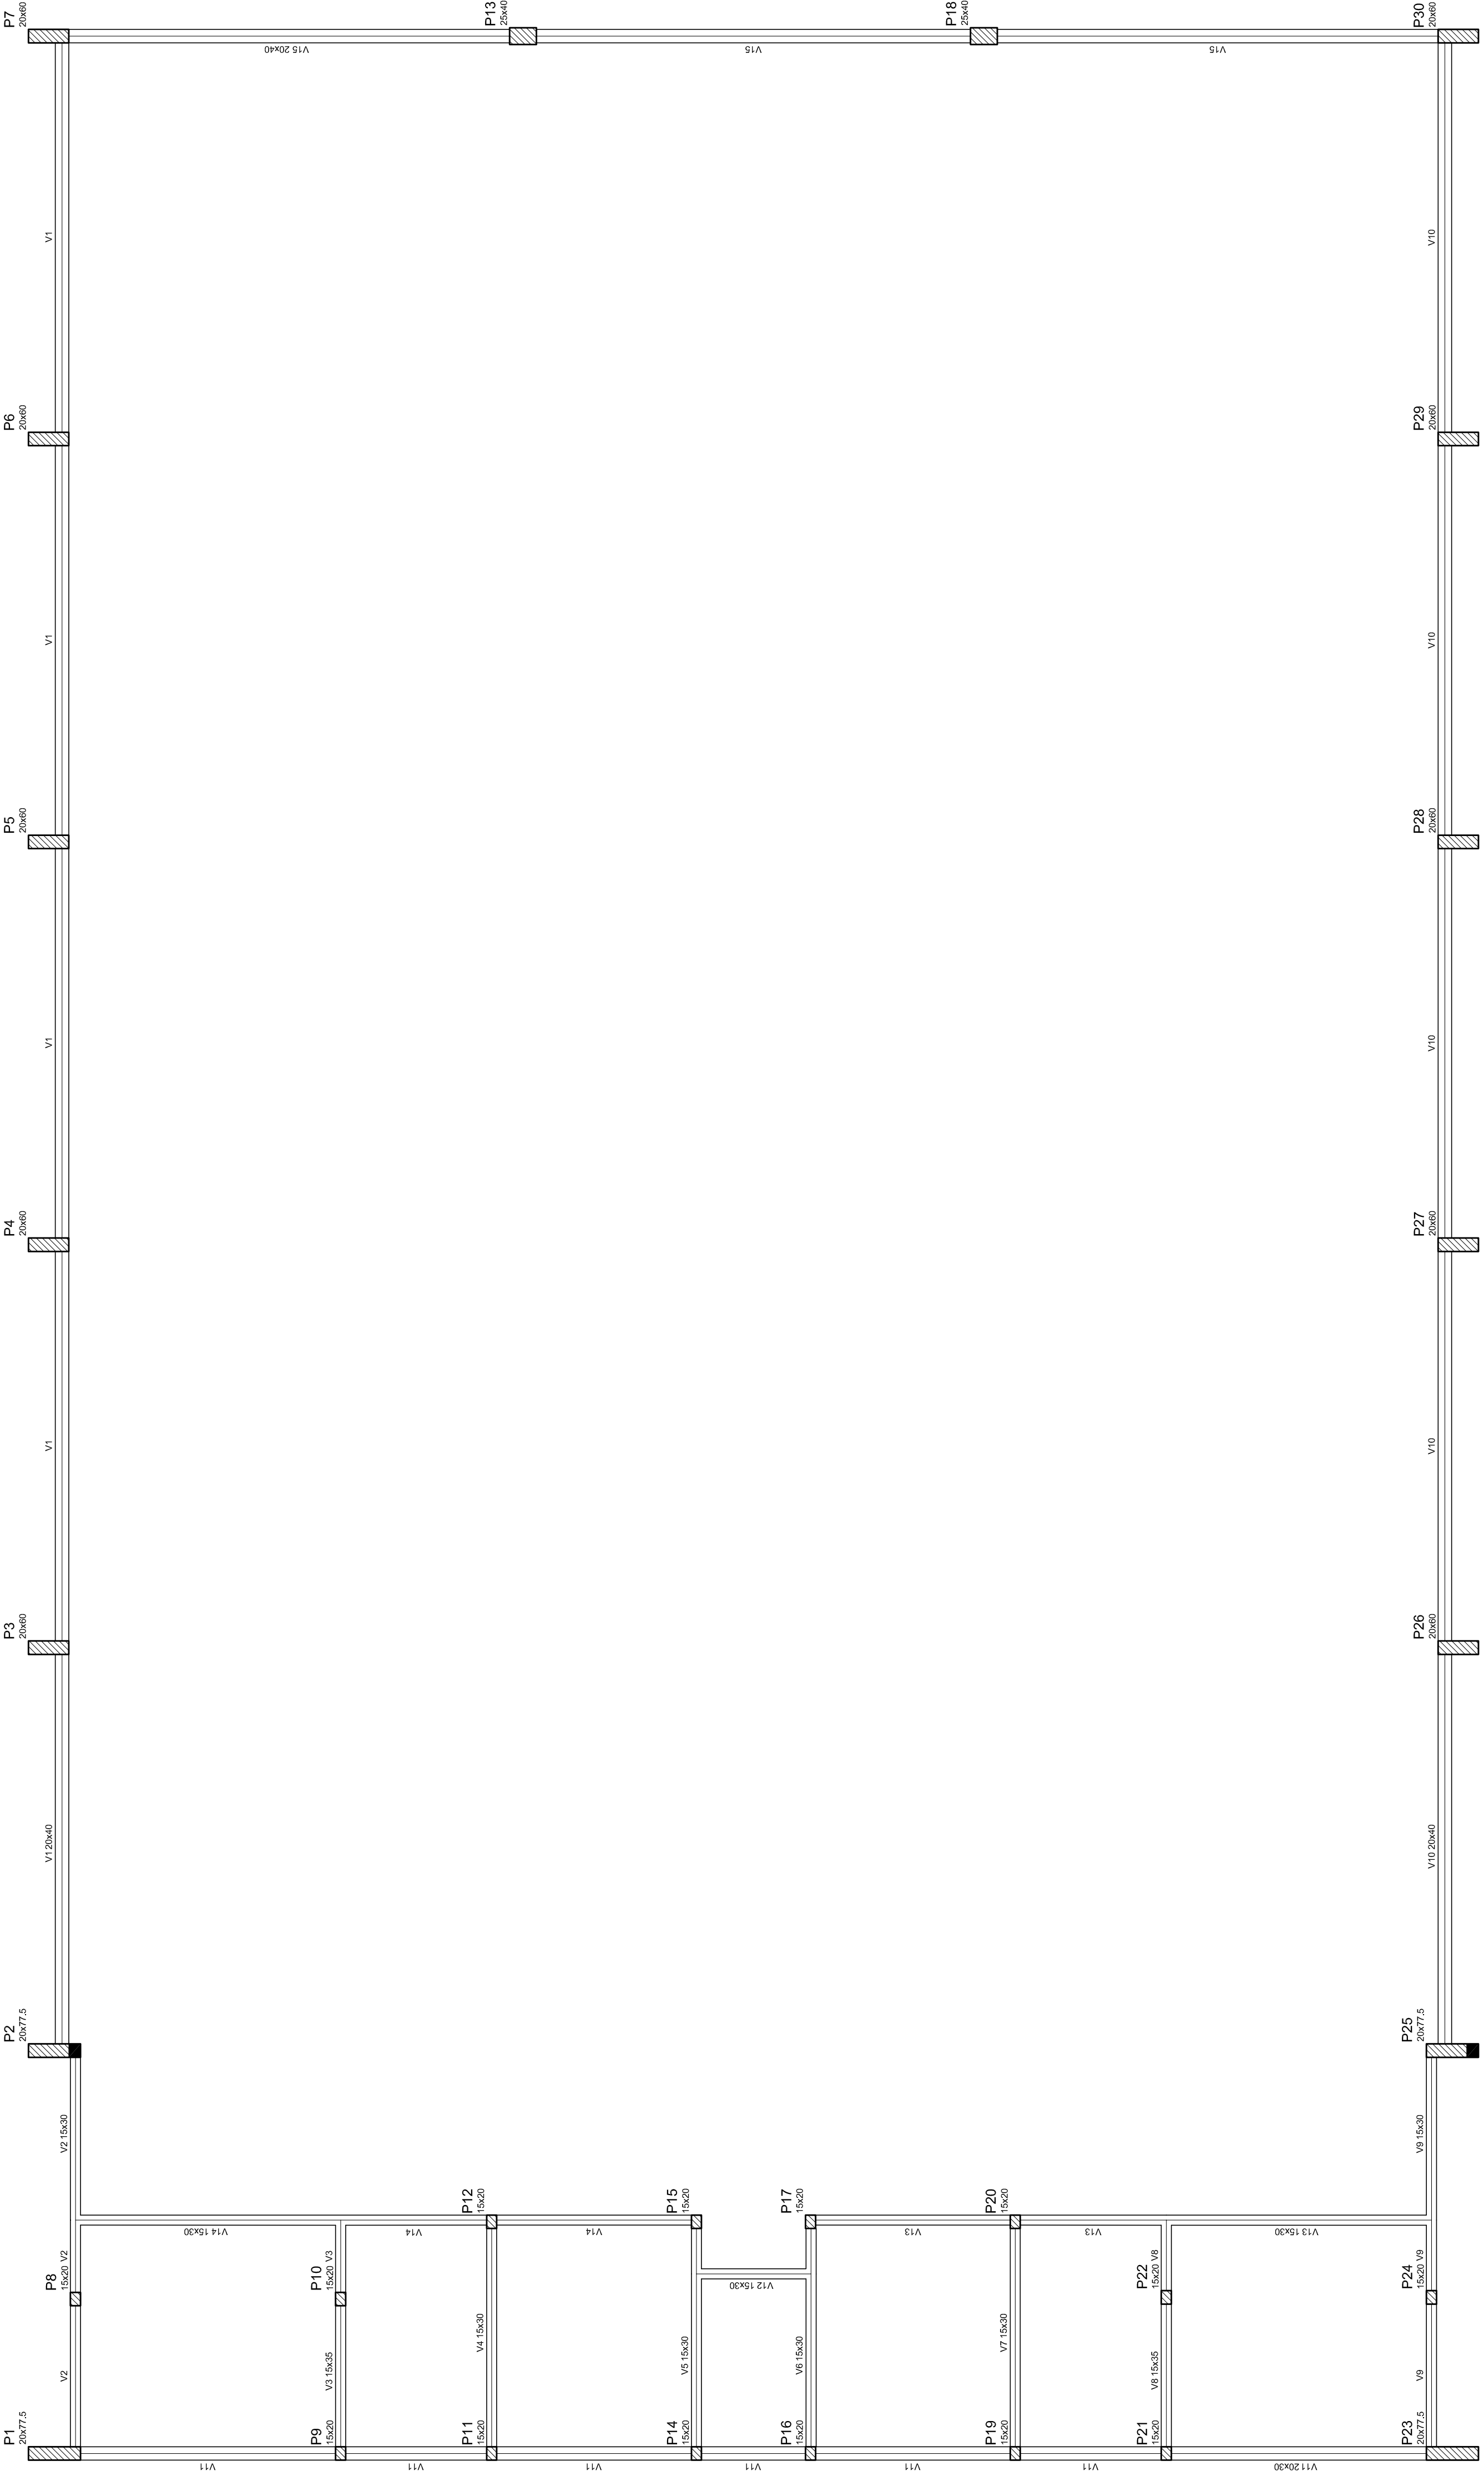

Nome	Seção	Vértice	Nível
(m)	(m)	(m)	(m)
V1	20040	0	0
V2	15435	0	0
V3	15435	0	0
V4	15435	0	0
V5	15435	0	0
V6	15435	0	0
V7	15435	0	0
V8	15435	0	0
V9	15435	0	0
V10	15435	0	0
V11	15435	0	0
V12	15435	0	0
V13	15435	0	0
V14	15435	0	0
V15	15435	0	0

Características dos materiais	
fck (kgf/cm²)	Ecs (kgf/cm²)
250	238000

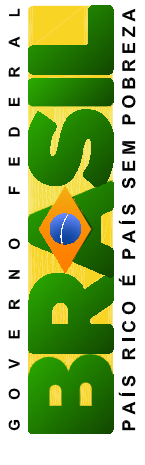

GOVERNO FEDERAL

Ministério da Educação

FADE

Fundo Nacional de Desenvolvimento da Educação

PROJETO PADRÃO - FNDE

MUNICÍPIO – UF:

PROPRIETÁRIO:

ENDEREÇO:

PROPRIETÁRIO

RESP. TÉCNICO

CREA

DLFO

CREA

RA

OBSERVAÇÕES:

QUADRA COBERTA

PROJETO ESTRUTURAL

COORDENAÇÃO

CGEST - Coordenação Geral de Infraestrutura Educacional

ESTRUTURA DE CONCRETO

FORMA DE PAVIMENTO - NÍVEL 000

EST

REVISÃO

R.00

1/125

DATA EMISSÃO

JULHO/2011

FRANCSA



03/11

Detalhes		Bloco de enchimento				
	EPS Unidirecional	Nome	15x	30x	45x	Quantidade
1		B9200125	8	30	125	198

Nome	Seção	Variação	Altura (cm)	Comprimento (cm)	Volume (m³)
V1	15x30	0	30	350	15,75
V2	15x30	1	30	350	15,75
V3	15x30	2	30	350	15,75
V4	15x30	3	30	350	15,75
V5	15x30	4	30	350	15,75
V6	15x30	5	30	350	15,75
V7	15x30	6	30	350	15,75
V8	15x30	7	30	350	15,75
V9	20x30	0	30	350	21,00
V10	20x30	1	30	350	21,00
V11	15x30	8	30	350	15,75
V12	15x30	9	30	350	15,75
V13	15x30	10	30	350	15,75
V14	20x40	0	40	320	25,60

Considerações para instalação		
Altura	Esq.	Ext.
1500mm	250	2500mm

Detalhe 1 (esc. 1:30)

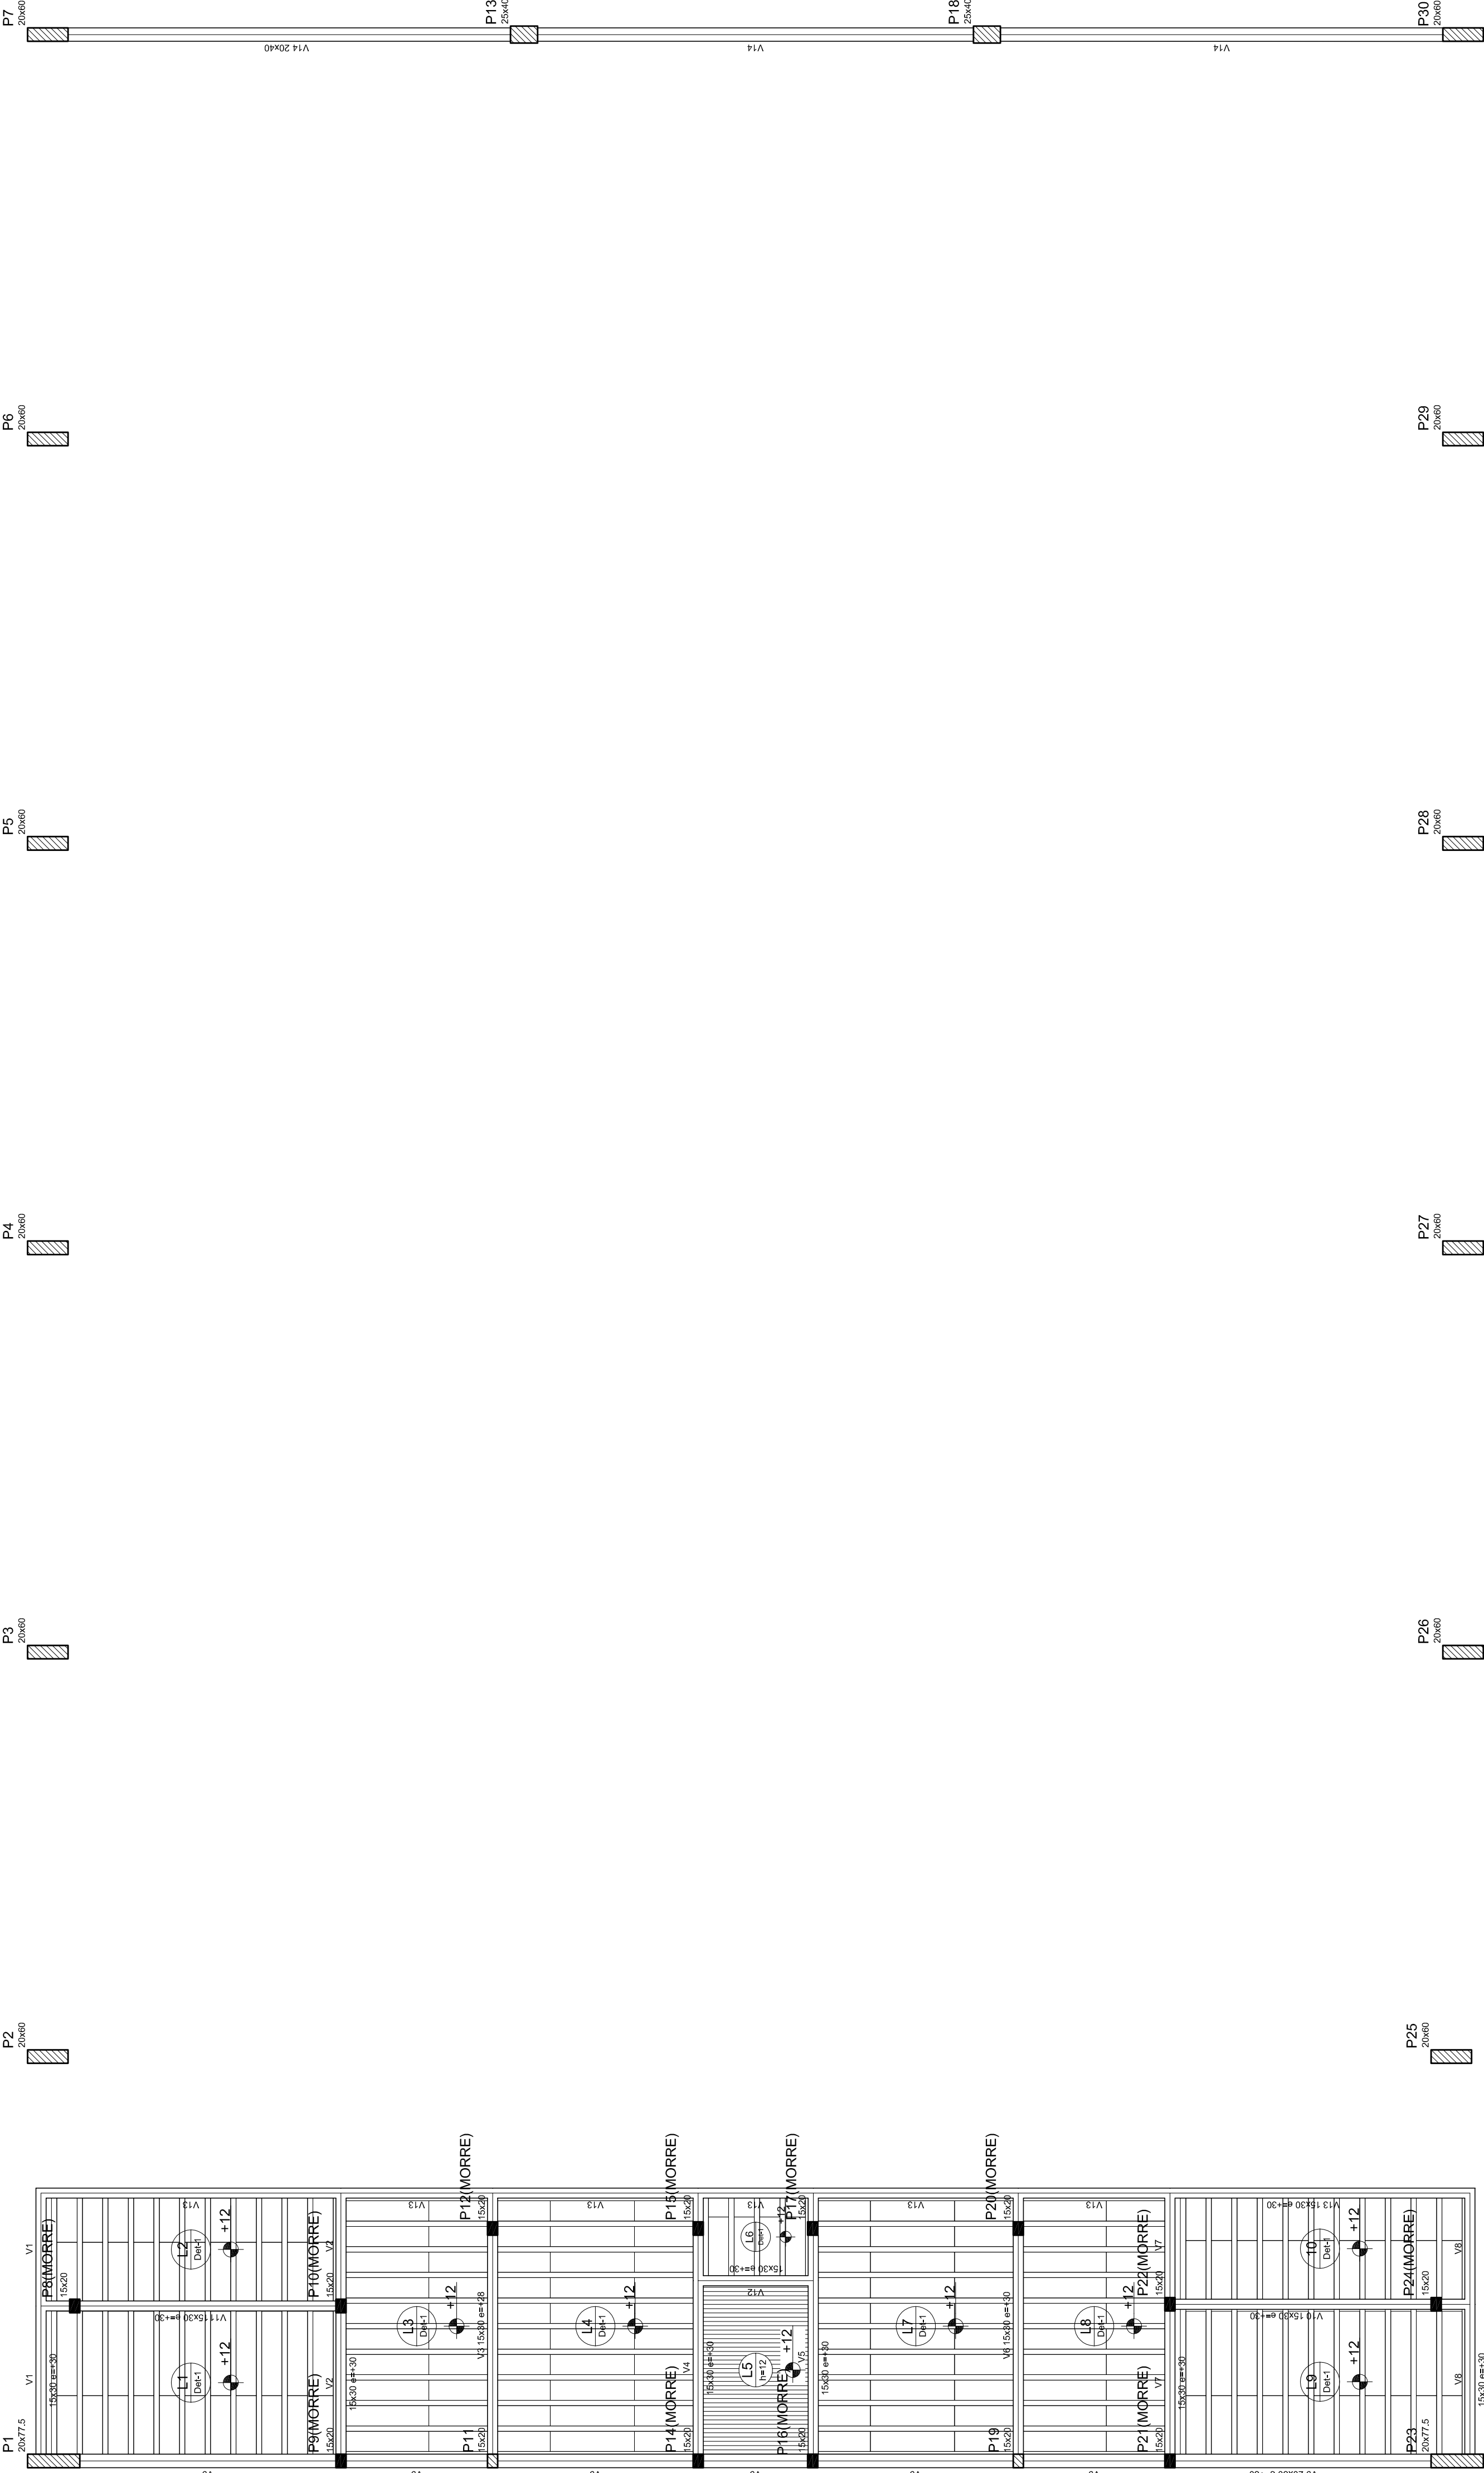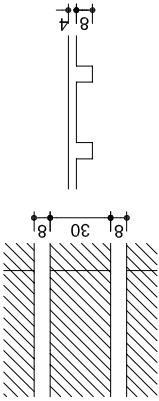

Forma do pavimento Nivel 320



PROJETO PADRÃO - FNDE

MUNICÍPIO – UF:	
PROPRIETÁRIO:	
ENDEREÇO:	
PROPRIETÁRIO	
RESP. TÉCNICO	CREA

DLFO	CREA
	RA

OBSERVAÇÕES:

QUADRA COBERTA			
PROJETO ESTRUTURAL			
COORDENAÇÃO CGEST - Coordenação Geral de Infraestrutura Educatonal	QUADRA COBERTA FORMA DE PAVIMENTO - NIVEL 320	EST	
REVISÃO R.00	ESCALA 1:125	FRANCHA	04/11
FORMATO A1 (841 X 594)	DATA EMISSÃO JULHO/2011		

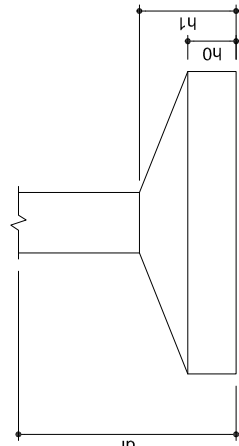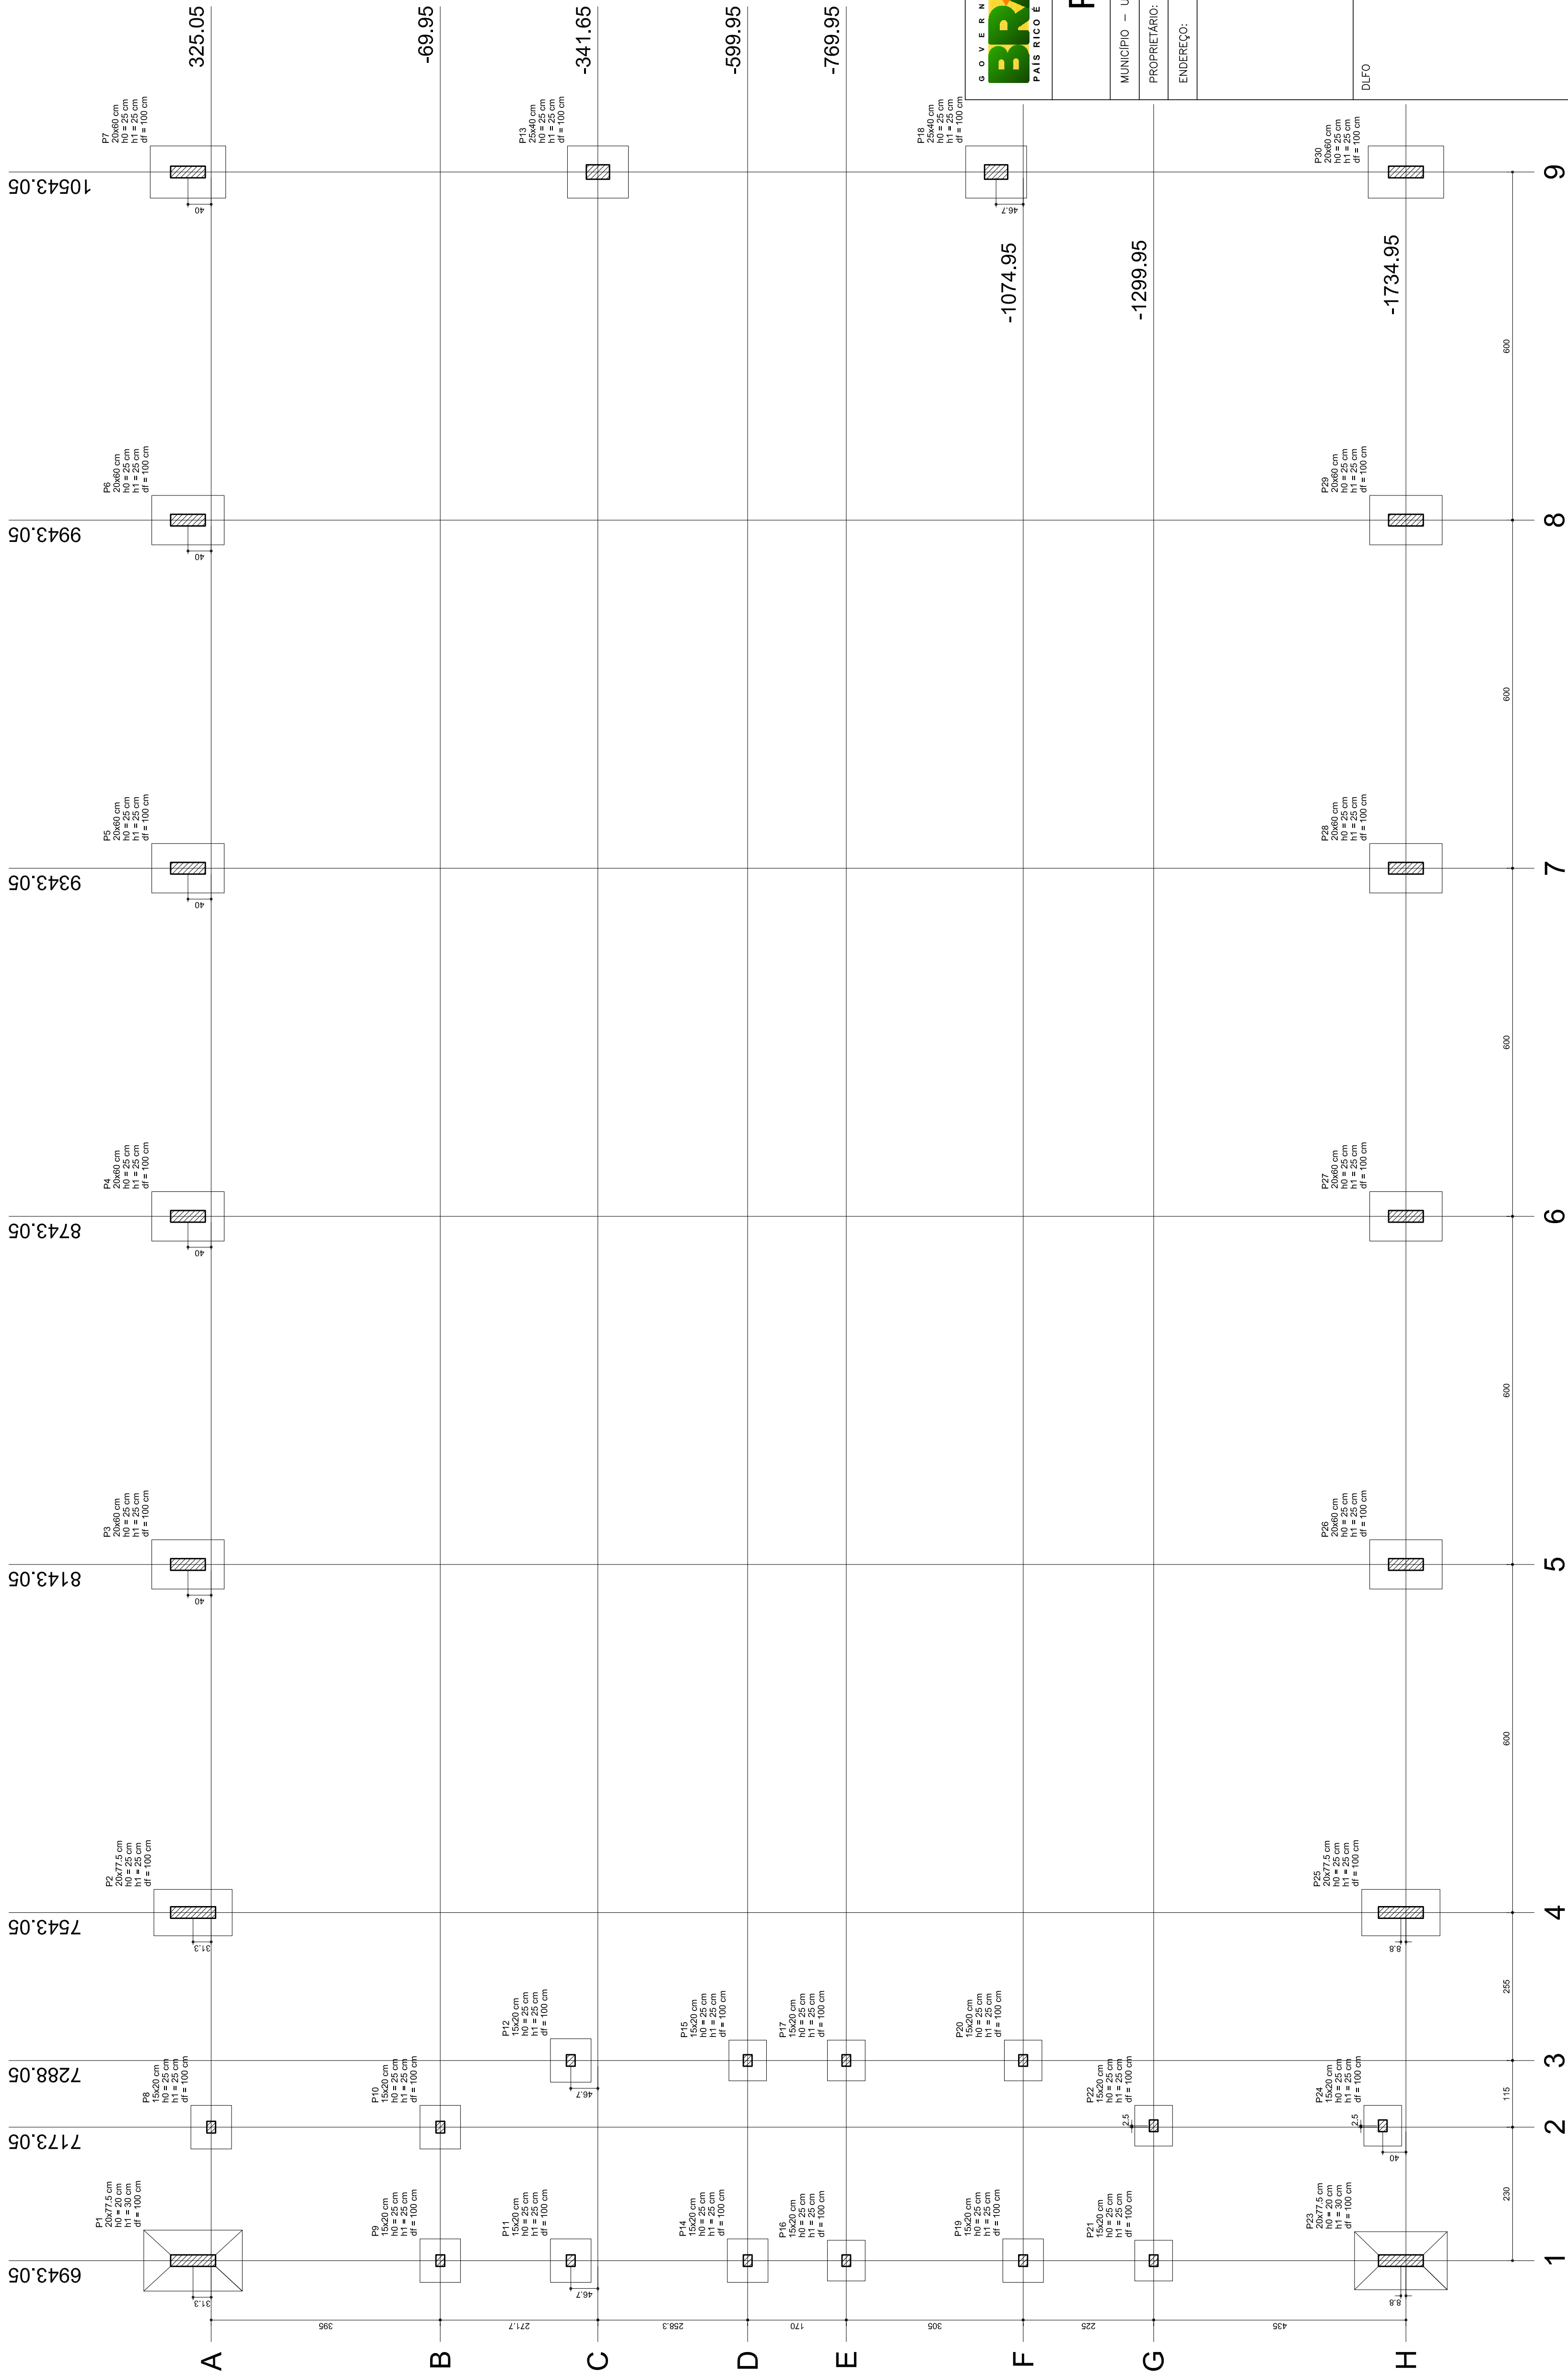

Planta de locação

None	Sequoia	X	Pair	Comp. Max	Comp. Min	Lat. B	Lat. H	h ² /h ₀	d ²
		(cm)	(cm)			(cm)	(cm)	(cm)	(cm)
P1	20x77.5	9443.05	358.30	14.0	13.9	105	135	25	100
P2	20x60	8143.05	365.05	13.3	13.6	85	125	25	100
P3	20x60	8743.05	365.05	14.0	13.6	85	125	25	100
P4	20x60	8743.05	365.05	14.0	13.7	85	125	25	100
P5	20x60	9843.05	365.05	18.5	18.0	70	125	25	100
P6	20x60	10243.05	365.05	18.5	18.0	70	125	25	100
P7	20x60	10243.05	365.05	18.5	18.0	70	125	25	100
P8	15x20	6843.05	435.05	8.0	5.0	70	75	25	100
P9	15x20	6713.05	435.05	8.0	5.6	70	75	25	100
P10	15x20	6713.05	435.05	8.0	5.6	70	75	25	100
P11	15x20	6713.05	435.05	8.0	5.6	70	75	25	100
P12	15x20	7288.05	426.65	7.4	6.2	70	75	25	100
P13	25x60	10843.05	341.65	14.9	14.6	70	105	25	100
P14	25x60	10843.05	341.65	14.9	14.6	70	105	25	100
P15	15x20	7288.05	459.65	5.9	4.5	65	70	25	100
P16	15x20	7288.05	459.65	5.9	4.5	65	70	25	100
P17	15x20	9843.05	470.65	8.0	6.3	65	70	25	100
P18	25x60	10843.05	402.30	14.9	14.6	90	105	25	100
P19	15x20	9843.05	407.65	8.8	8.0	70	75	25	100
P20	15x20	9843.05	407.65	8.8	8.0	70	75	25	100
P21	15x20	9843.05	407.65	8.8	8.0	70	75	25	100
P22	15x20	9843.05	429.65	8.0	6.1	65	70	25	100
P23	15x20	7715.05	429.65	7.9	6.5	70	75	25	100
P24	15x20	7715.05	429.65	7.9	6.5	70	75	25	100
P25	20x77.5	9443.05	372.20	13.4	13.0	80	135	25	100
P26	20x77.5	9443.05	372.20	13.4	13.0	80	135	25	100
P27	20x60	8743.05	374.65	13.3	13.6	85	125	25	100
P28	20x60	8743.05	374.65	13.3	13.6	85	125	25	100
P29	20x60	8743.05	374.65	13.3	13.6	85	125	25	100
P30	20x60	10843.05	374.65	18.5	18.0	90	130	25	100

QUADRA COBERTA

PROJETO ESTRUTURAL


ESTRUTURA DE CONCRETO
PLANTA DE LOCAÇÃO

PLANTA DE LOCAÇÃO


HSE

05/11 HA


P23

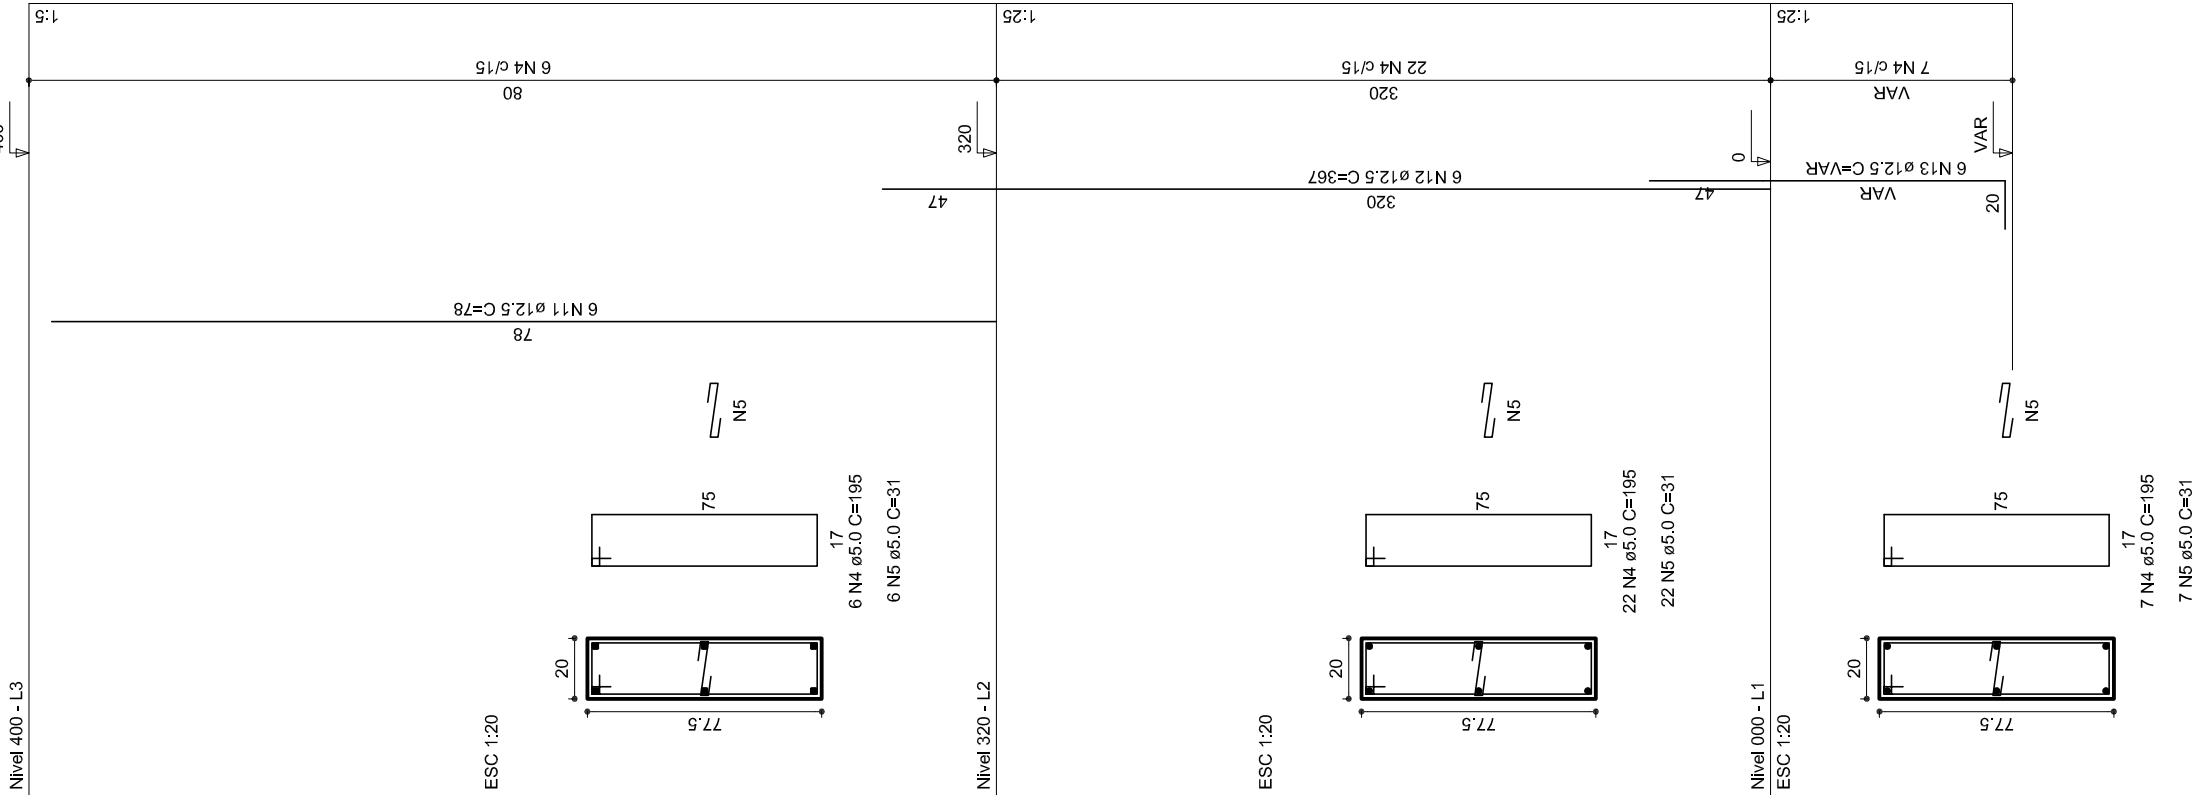


P24

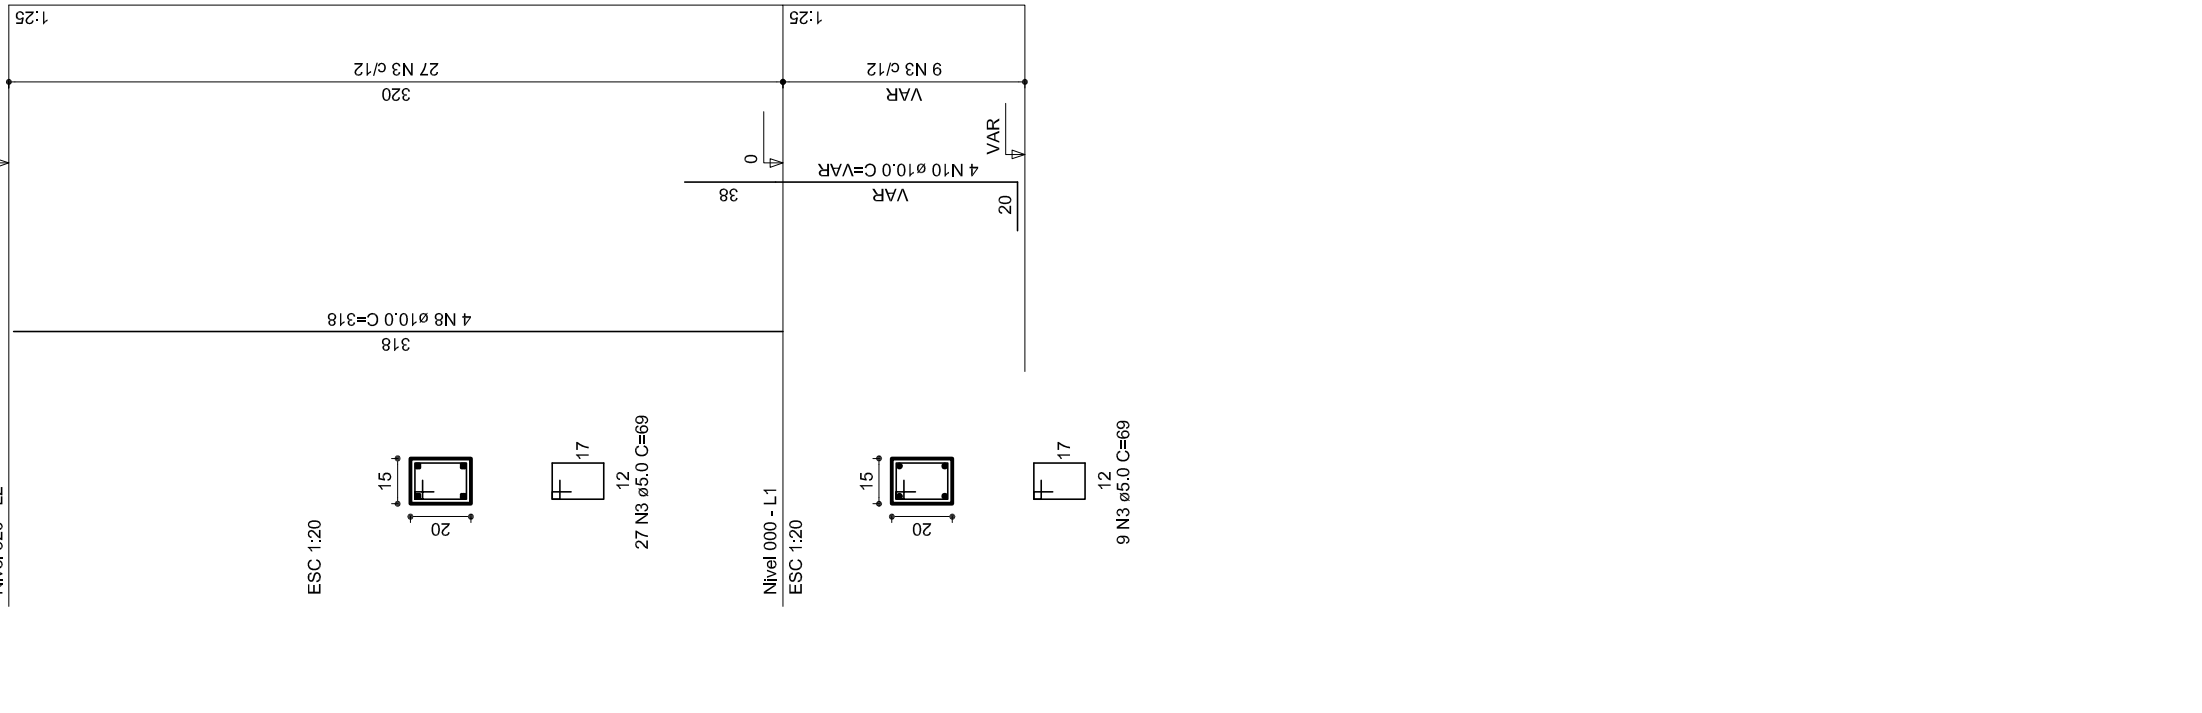

P25

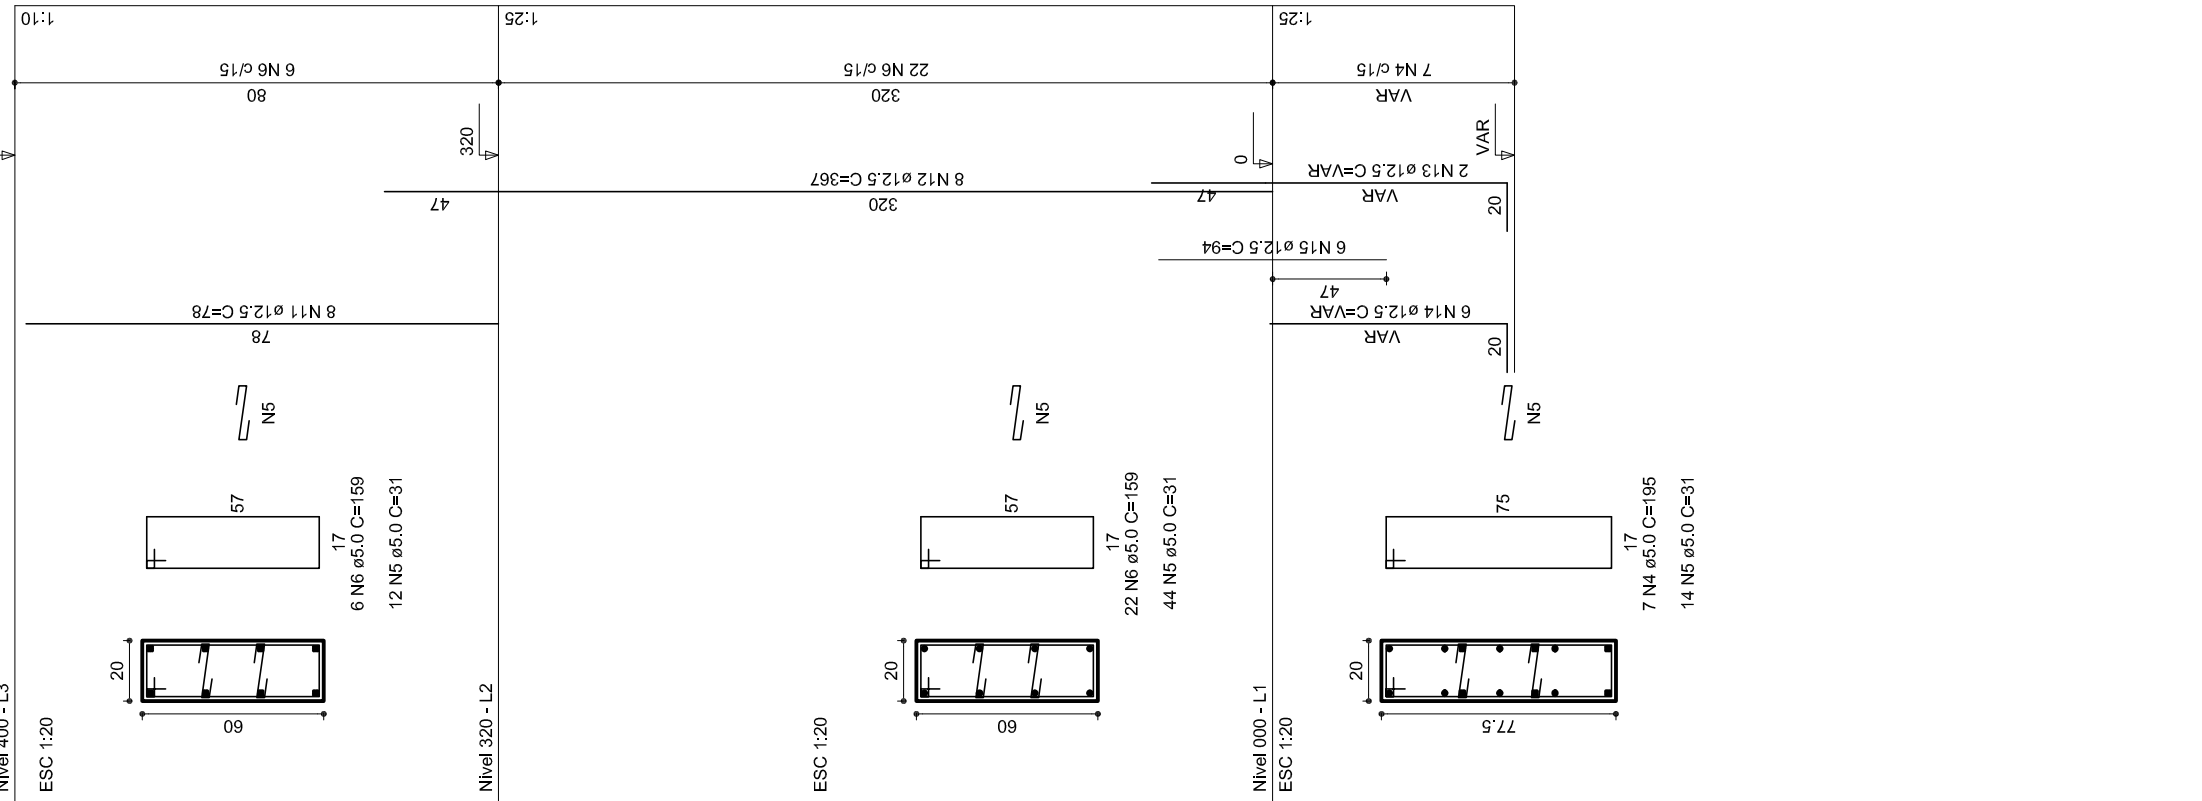

P26

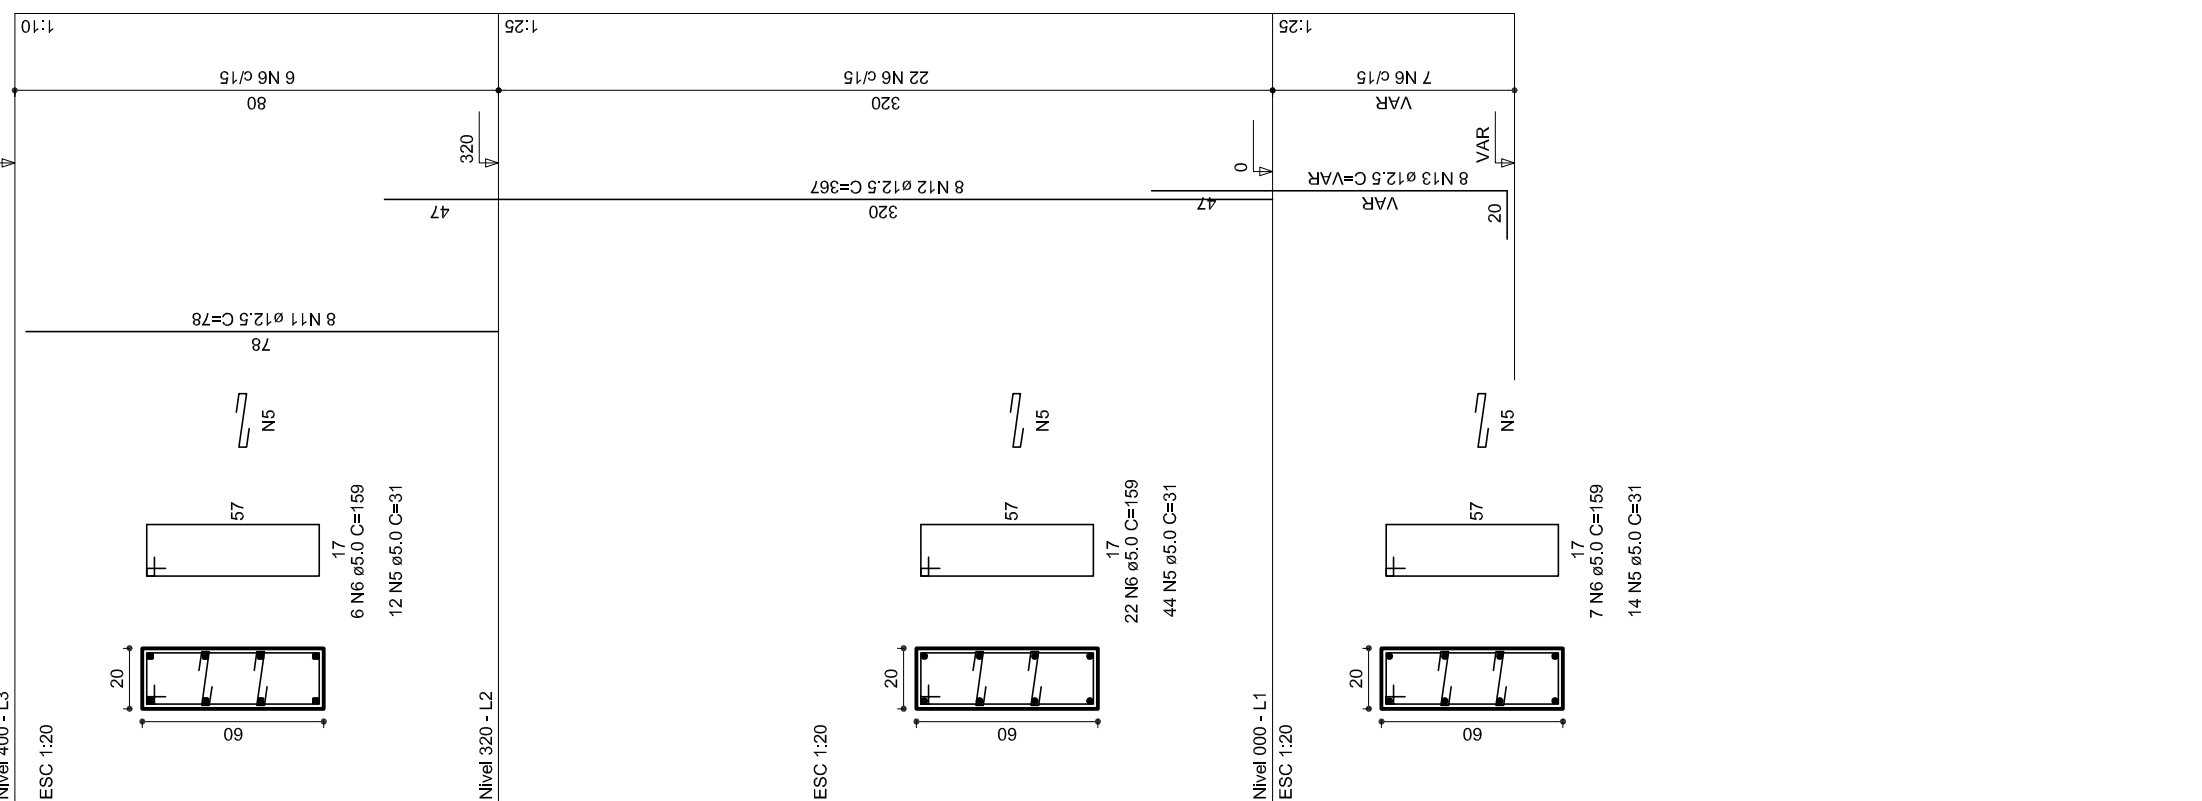

RELAÇÃO DO AÇO

P18-L3	P19-L3	P23-L3
P25-L3	P26-L3	P27-L3
P28-L3	P29-L3	P30-L3
P16-L2	P17-L2	P18-L2
P19-L2	P20-L2	P21-L2
P22-L2	P23-L2	P24-L2
P25-L2	P26-L2	P27-L2
P28-L2	P29-L2	P30-L2
P16-L1	P17-L1	P18-L1
P19-L1	P20-L1	P21-L1
P22-L1	P23-L1	P24-L1
P25-L1	P26-L1	P27-L1
P28-L1	P29-L1	P30-L1

AÇO	N	DIAM	Q	UNIT (cm)	C.TOTAL (cm)
60	1	5.0	35	129	4515
	2	5.0	70	36	2520
	3	5.0	259	69	17871
	4	5.0	42	195	8190
	5	5.0	490	31	15190
50	6	5.0	203	159	32277
	7	10.0	4	78	312
	8	10.0	26	318	8268
	9	10.0	4	358	1432
	10	10.0	30	VAR	VAR
	11	12.5	64	78	4992
	12	12.5	64	367	23488
	13	12.5	58	VAR	VAR
	14	12.5	6	VAR	VAR
	15	12.5	6	94	564

RESUMO DO AÇO


AÇO	DIAM	C.TOTAL (m)	PESO+10% (kg)
CA50	10.0	146.8	99.6
CA60	12.5	392.5	416.2
PESO TOTAL	5.0	807.4	136.8
CA50	515.8		
CA60	136.8		

Vol. de concreto total =5.82 m³

Área de forma total = 85.74 m²

Armadura Adicional P1 a P7, P22 e P25 a P30 sem escala

Obs.: Ferragem principal ver no detalhamento individual de cada pilar acima.

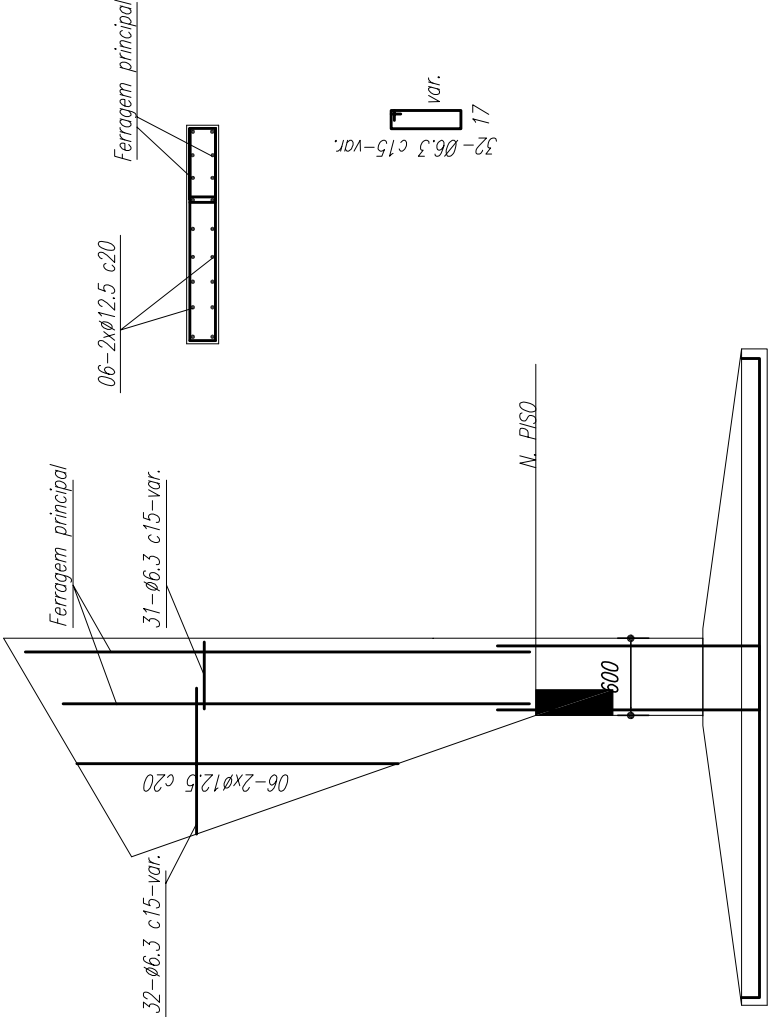

PROJETO PADRÃO - FNDE

MUNICÍPIO – UF:

PROPRIETÁRIO:

ENDEREÇO:

PROPRIETÁRIO

RESP. TÉCNICO

CREA

DLFO

CREA

RA


OBSERVAÇÕES:

QUADRA COBERTA


PROJETO ESTRUTURAL

COORDENAÇÃO CGEST - Coordenação Geral de Infraestrutura Educatonal	ESTRUTURA DE CONCRETO PILARES (P22 ao P30)		EST	
	REVISÃO R.00	ESCALA 1:25	FRANCHA	08/11
FORMATO A1 (841 X 594)	R.00	DATA EMISSÃO JULHO/2011		


P15=P16=P17=P20=P21=P24

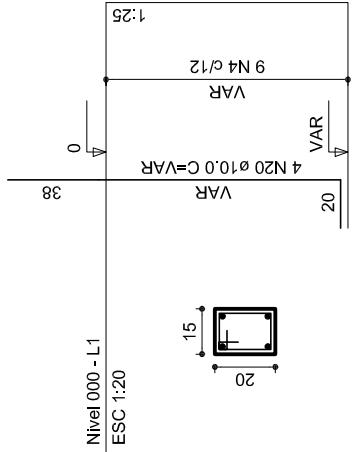


P22

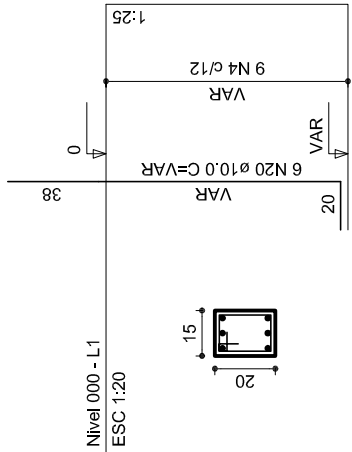


S15-S16-S17-S20-S21-S22-S24

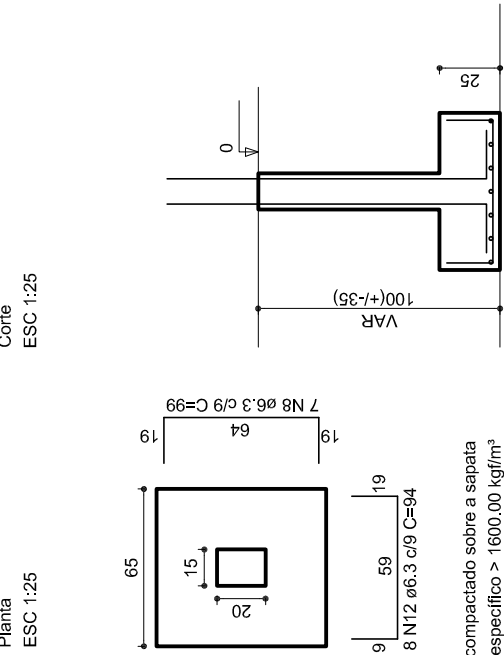


P10

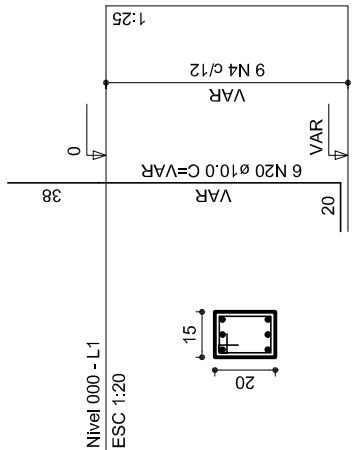



P8=P9=P11=P12=P14=P19

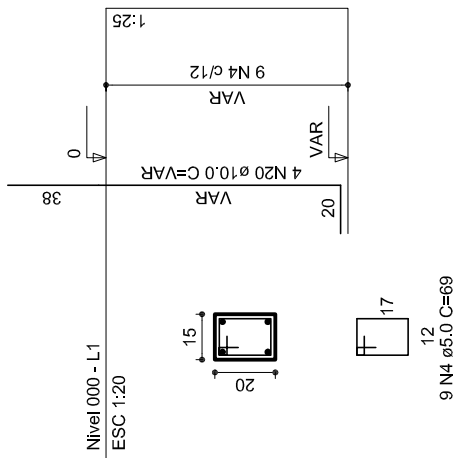

S9=S9=S10=S11=S12=S14=S19

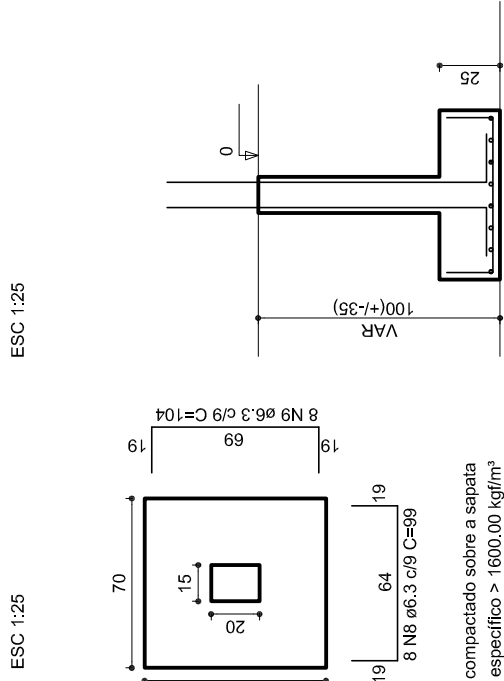


P13=P18

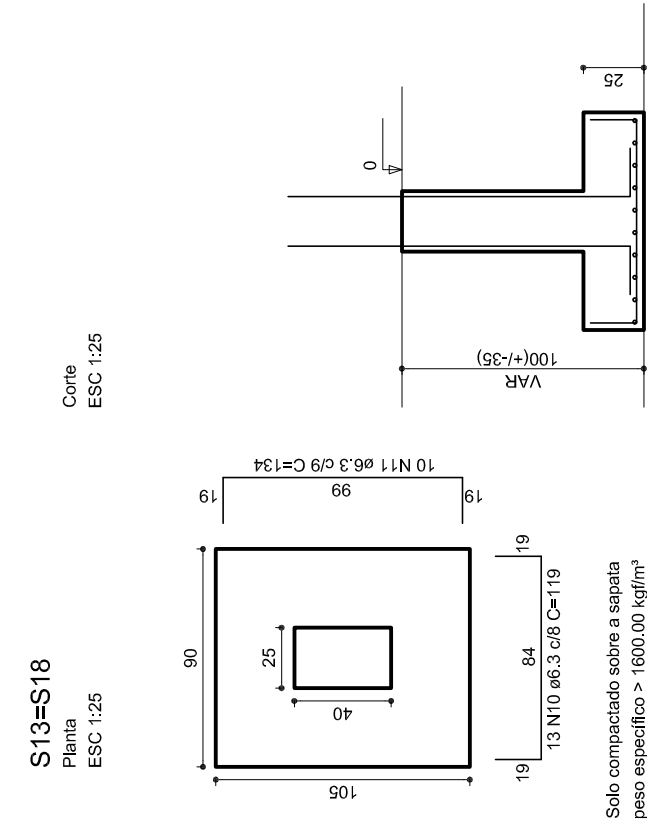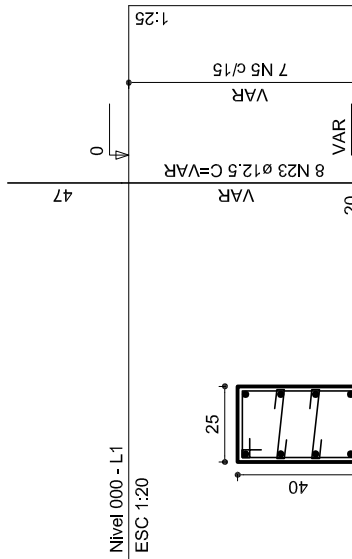

RELAÇÃO DO AÇO

Item	Quantidade	Unidade	Valor
P1	24P2	kg	84P3
P2	24P3	kg	84P4
P3	24P4	kg	84P5
P277	24P278	kg	84P279
P278	24P279	kg	84P28

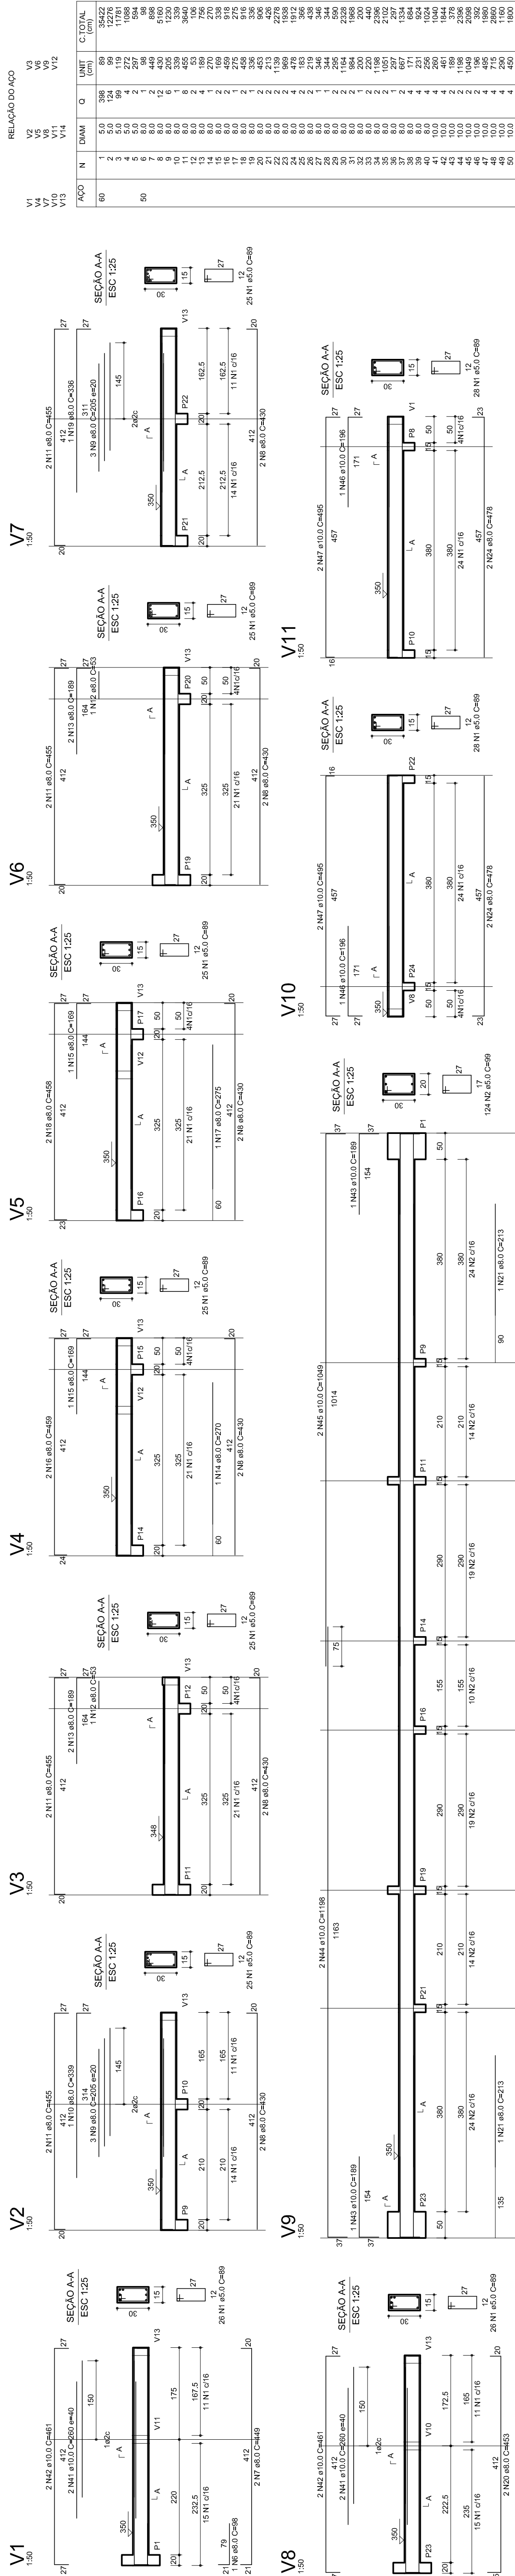

V12
1:50
SEÇÃO A-A
ESC 1:25

V13
1:50

2 N26 a8.0 C=19
ESC 1:25

2 N26 a8.0 C=198
ESC 1:25

2 N26 a8.0 C=1051

2 N26 a8.0 C=89

ITEM	QTD	DIAM	C. TOTAL	PESO=10%
2 N26 a8.0 C=89	8,0	100	108,5	108,5
2 N26 a8.0 C=1051	8,0	100	108,5	108,5
2 N26 a8.0 C=198	8,0	100	108,5	108,5
2 N26 a8.0 C=19	8,0	100	108,5	108,5
TOTAL	32,0	100	434,0	434,0

[illegible]

PROJETO PADRÃO - FNDE

MUNICÍPIO – UF:	
PROPRIETÁRIO:	
ENDEREÇO:	
PROPRIETÁRIO	
RESP. TÉCNICO	CREA
D/LFO	CREA
	RA

QUADRA COBERTA					
PROJETO ESTRUTURAL					
CORPOREIO CGEST - Coordenação Geral de Infraestrutura Educação		ESTRUTURA DE CONCRETO VIGAS - NÍVEL 320		FRANCHA	
		REVISÃO R.00 R.00 R.00	ESCALA 1:125	11/11	
FORMATO A1 (841 X 594)		DATA EMISSÃO JULHO/2011			